



TÉRMINO MUNICIPAL DE BRUNETE

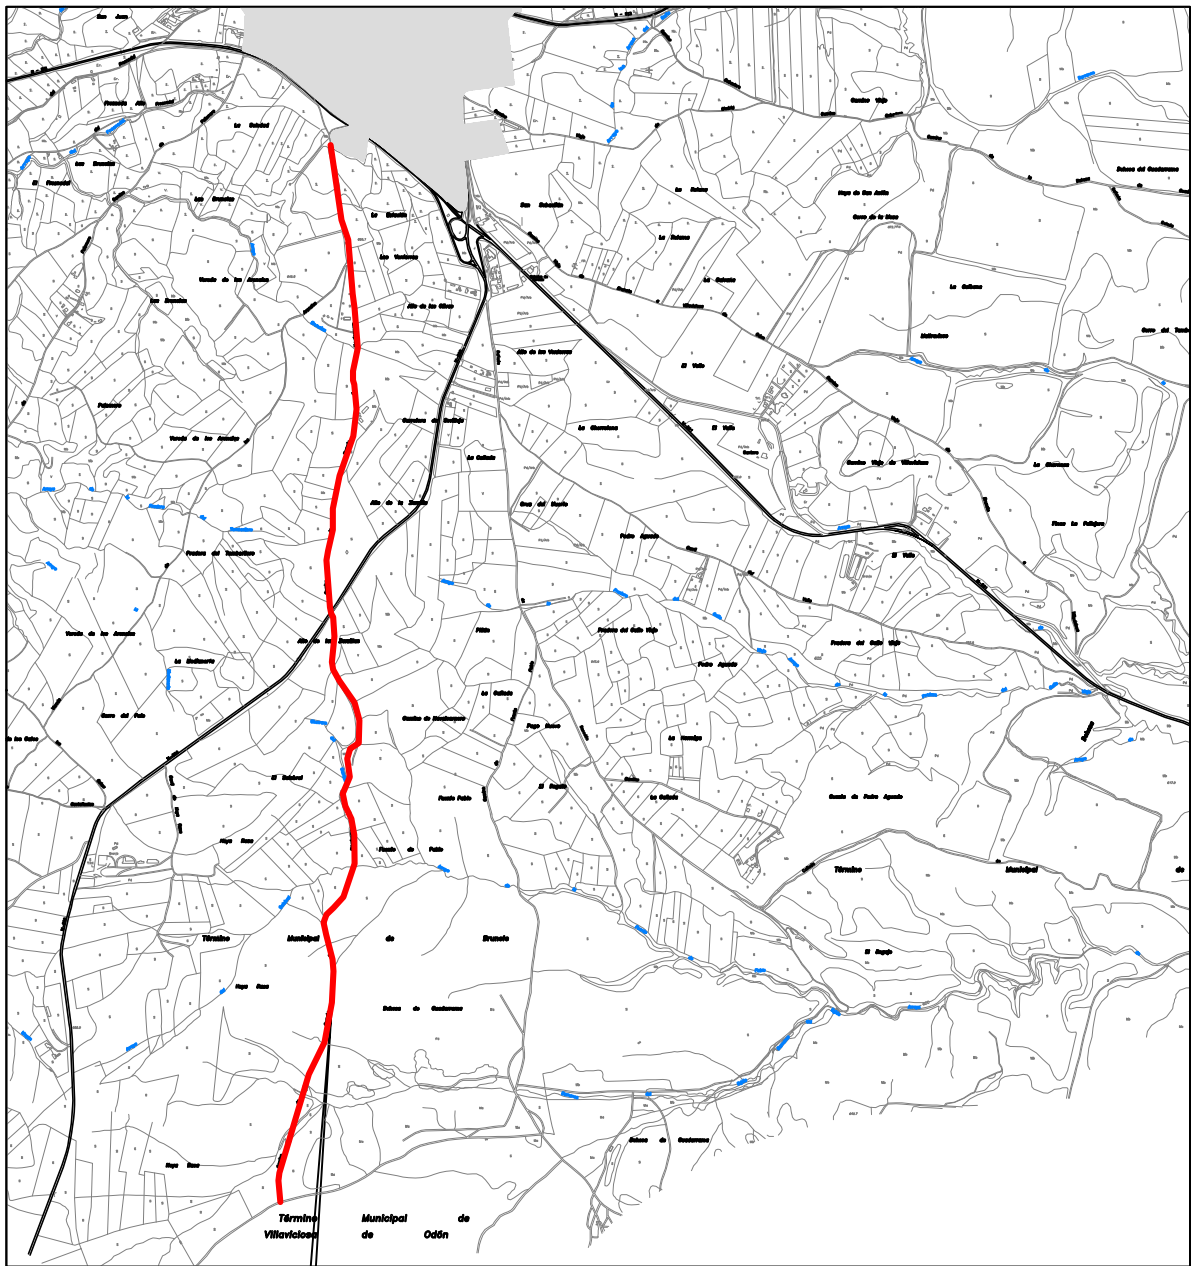

SITUACIÓN

CAMINO DE BRUNETE A NAVALCARNERO

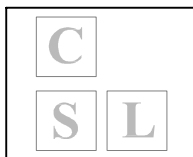

AYUNTAMIENTO DE BRUNETE. MADRID

PROMOTOR: AYUNTAMIENTO DE BRUNETE.

Nº ORDEN:

REALIZADO POR GRUPO CONSERLOCAL, S.L.

ESCALA: 1/30.000

1.3.2 - 1

ACTUALIZACION DEL INVENTARIO GENERAL DE LOS BIENES Y DERECHOS DE LA ENTIDAD

OCTUBRE 2015