


# TÉRMINO MUNICIPAL DE BRUNETE

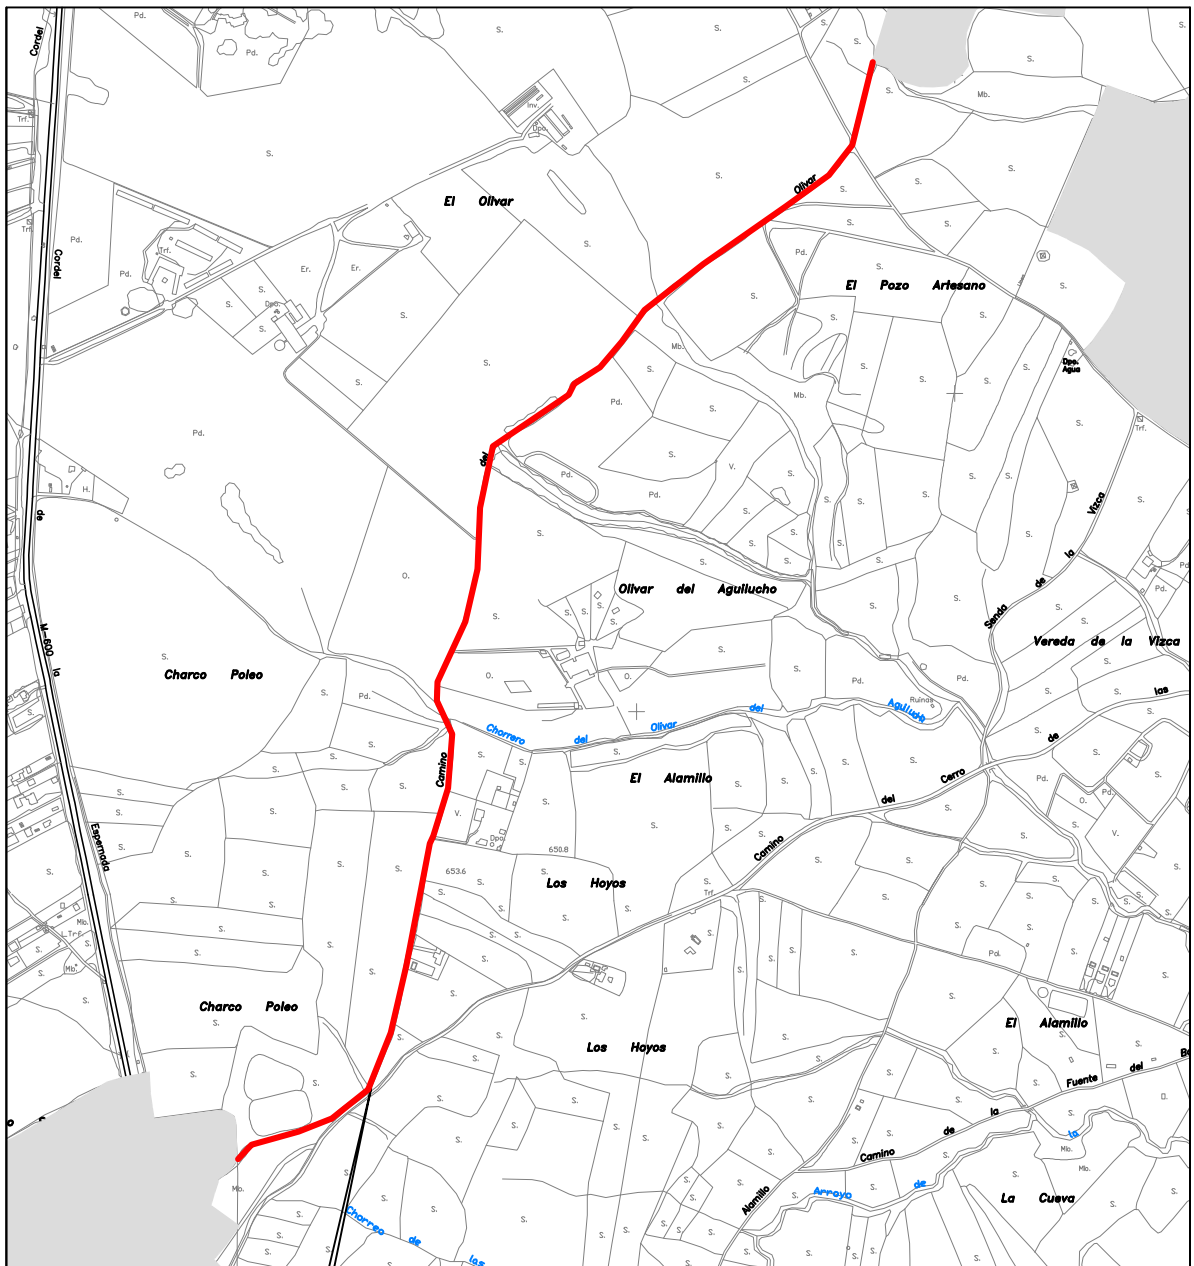

SITUACIÓN

## CAMINO DEL OLIVAR DE VELISO

	AYUNTAMIENTO DE BRUNETE. MADRID	
	PROMOTOR: AYUNTAMIENTO DE BRUNETE.	
Nº ORDEN: 1.3.2 - 10	REALIZADO POR GRUPO CONSERLOCAL, S.L.	ESCALA: 1/12.000
	ACTUALIZACION DEL INVENTARIO GENERAL DE LOS BIENES Y DERECHOS DE LA ENTIDAD	OCTUBRE 2015