


TÉRMINO MUNICIPAL DE BRUNETE

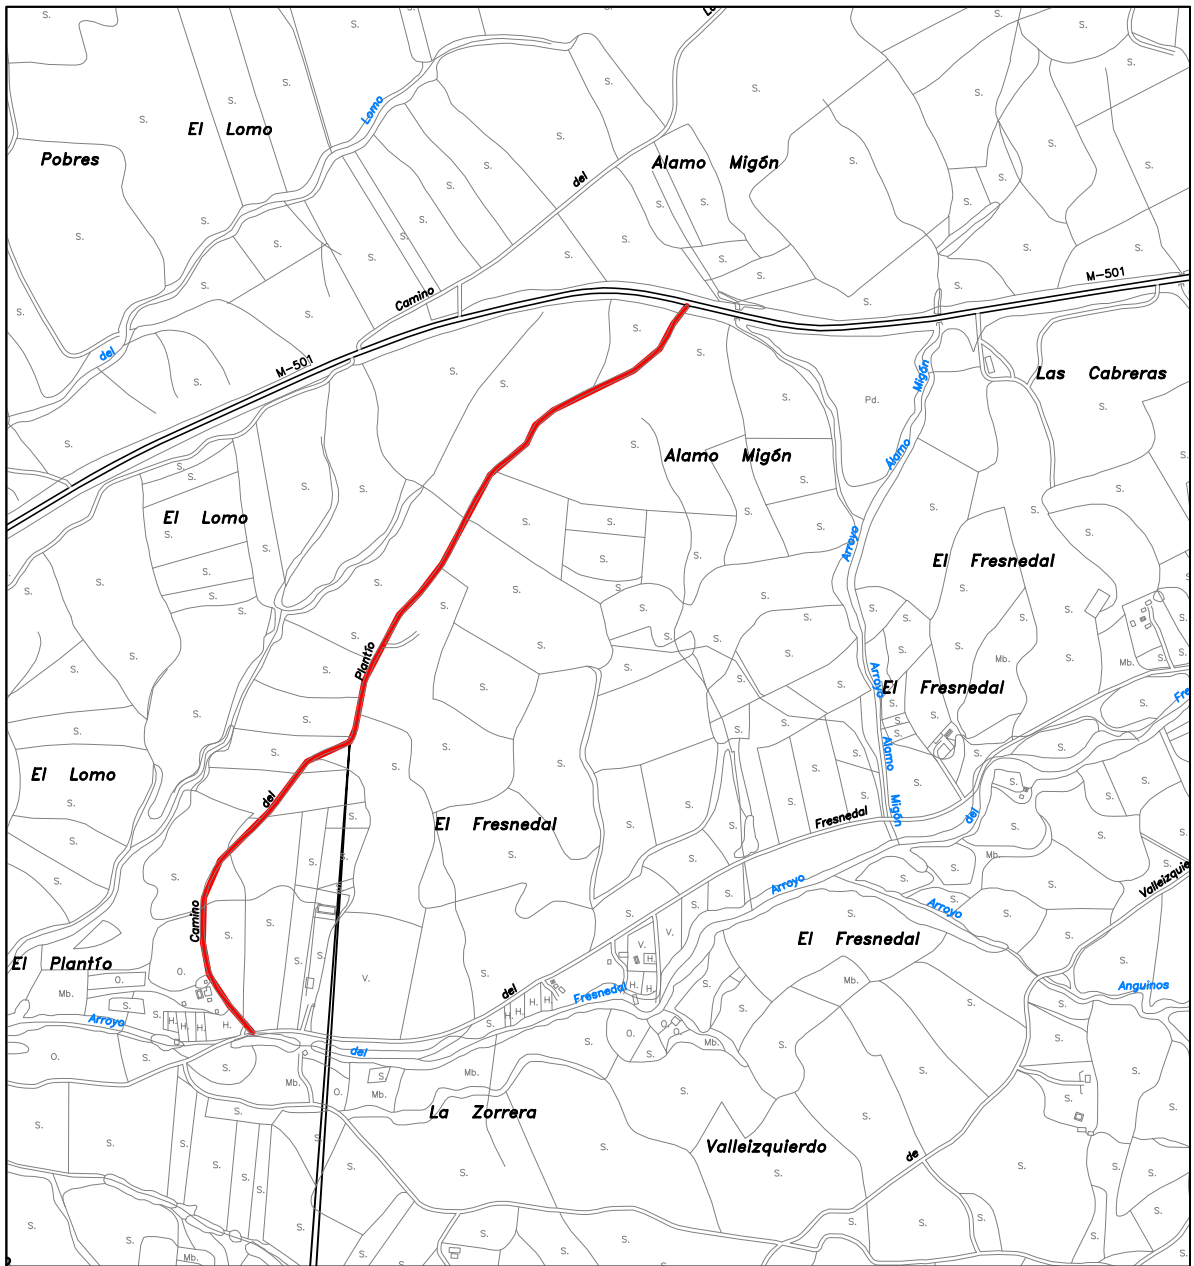

SITUACIÓN

CAMINO DEL PLANTIO

<p>C</p>	<p>AYUNTAMIENTO DE BRUNETE. MADRID</p>	
<p>S L</p>	<p>PROMOTOR: AYUNTAMIENTO DE BRUNETE.</p>	
<p>Nº ORDEN: 1.3.2 - 13</p>	<p>REALIZADO POR GRUPO CONSERLOCAL, S.L.</p>	<p>ESCALA: 1/10.000</p>
	<p>ACTUALIZACION DEL INVENTARIO GENERAL DE LOS BIENES Y DERECHOS DE LA ENTIDAD</p>	<p>OCTUBRE 2015</p>