


# TÉRMINO MUNICIPAL DE BRUNETE

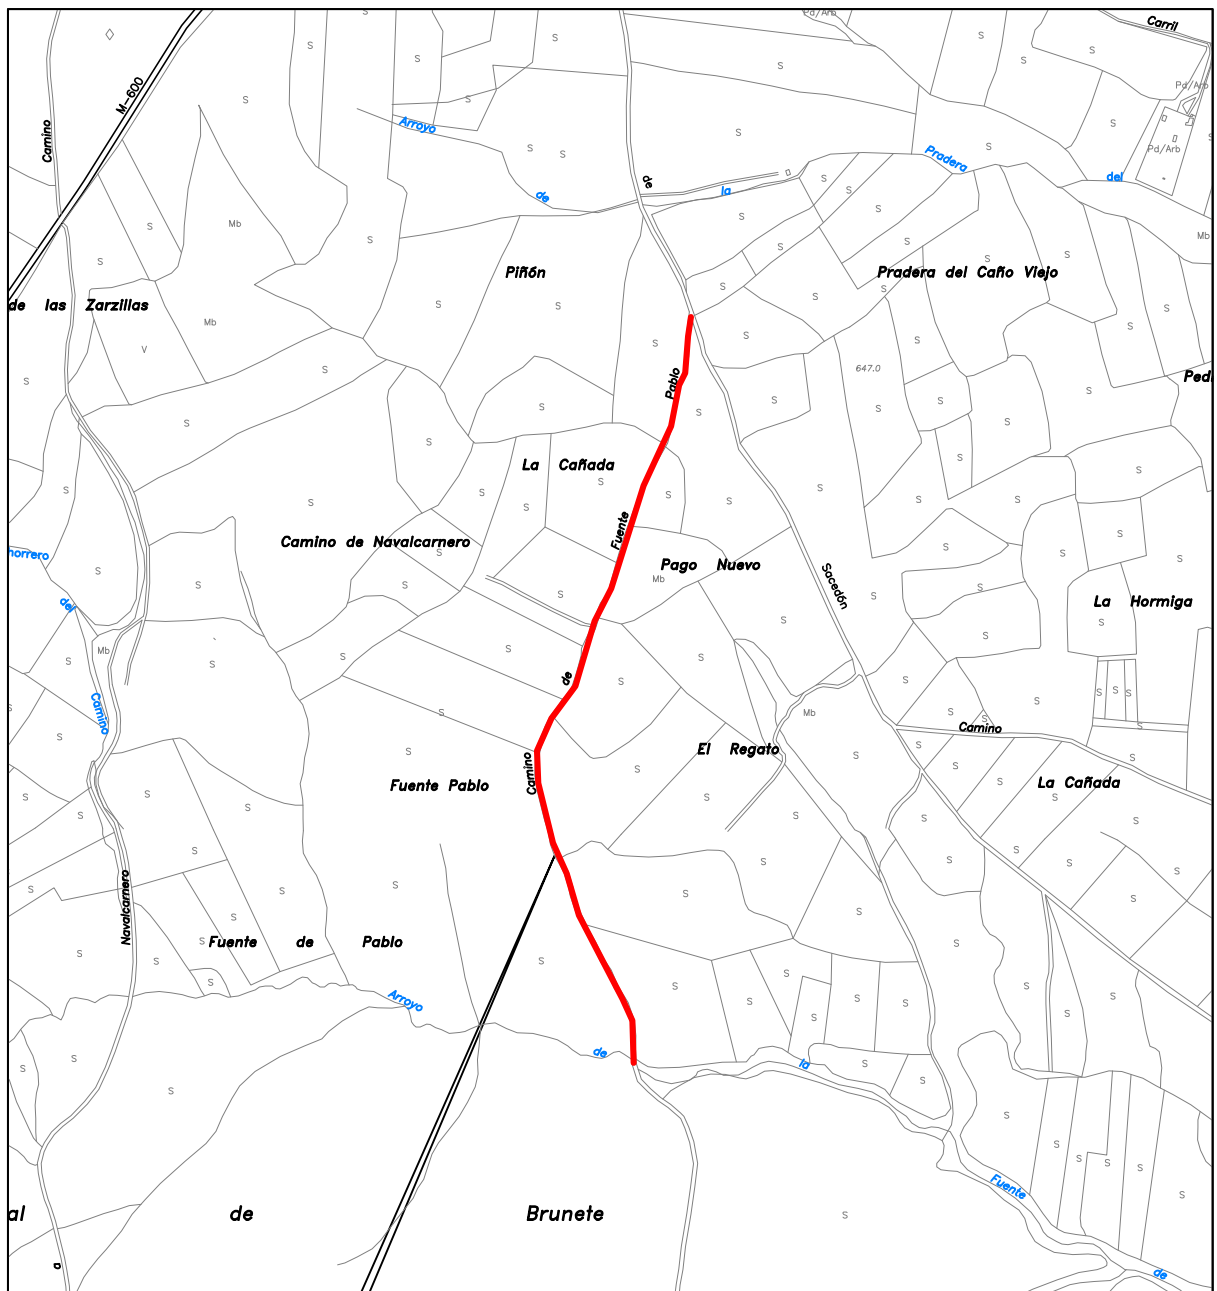

SITUACIÓN

## CAMINO DE FUENTE PABLO

C

AYUNTAMIENTO DE BRUNETE. MADRID

S

L

PROMOTOR: AYUNTAMIENTO DE BRUNETE.

Nº ORDEN:

REALIZADO POR GRUPO CONSERLOCAL, S.L.

ESCALA: 1/10.000

1.3.2 - 15

ACTUALIZACION DEL INVENTARIO GENERAL DE LOS BIENES Y DERECHOS DE LA ENTIDAD

OCTUBRE 2015