



TÉRMINO MUNICIPAL DE BRUNETE

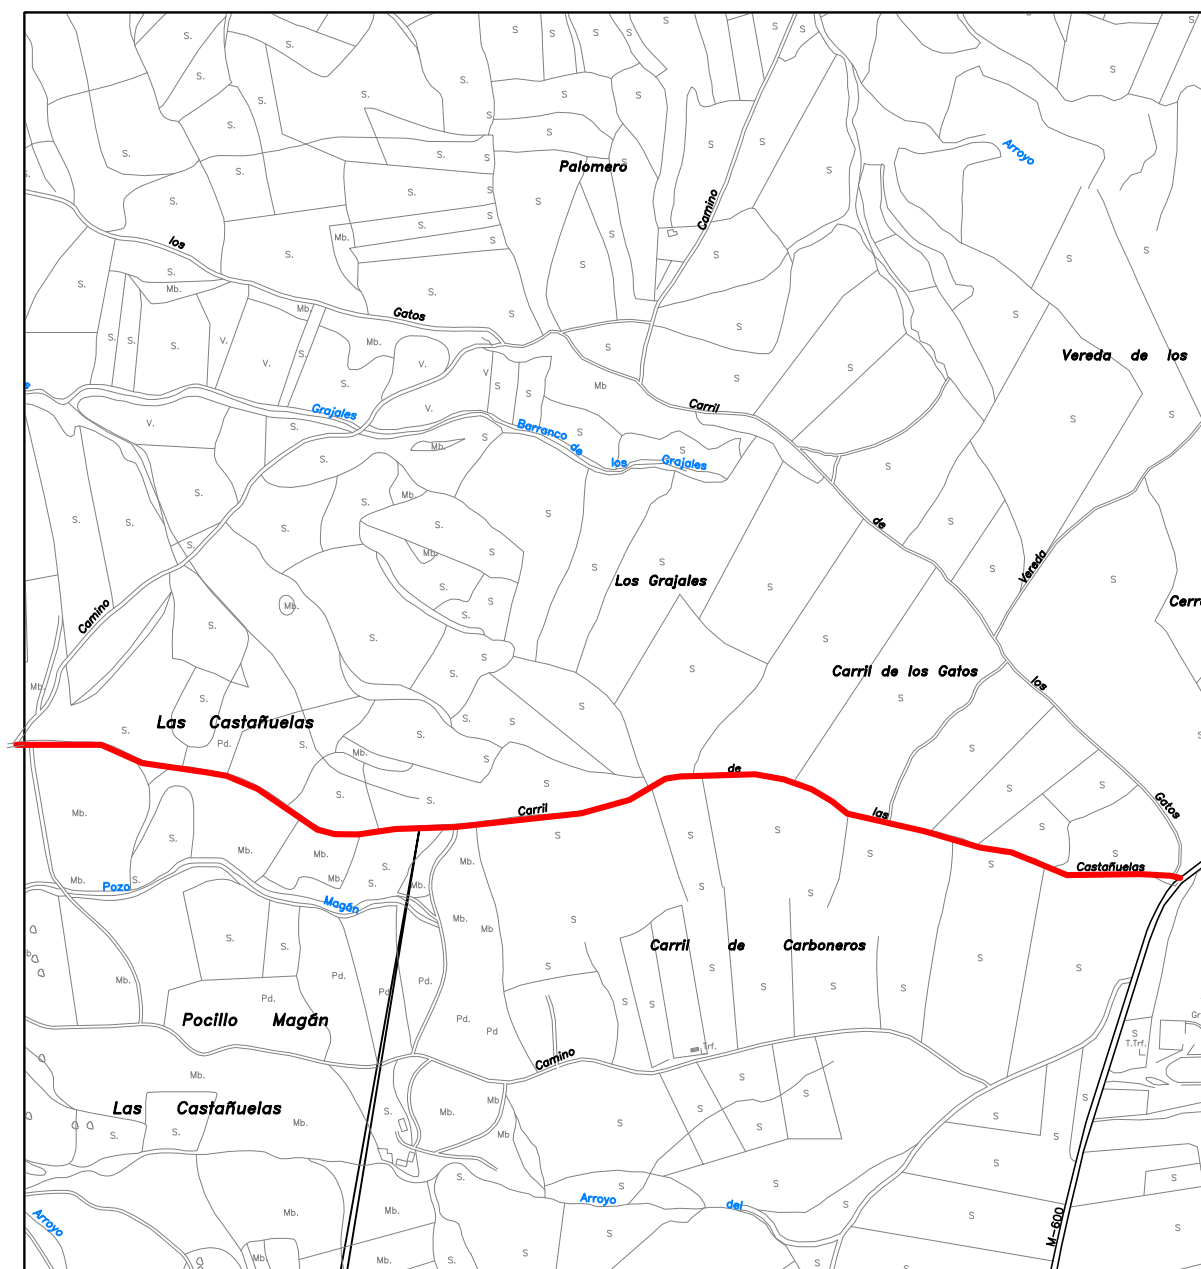

SITUACIÓN

CARRIL DE LAS CASTAÑUELAS

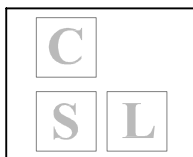

AYUNTAMIENTO DE BRUNETE. MADRID

PROMOTOR: AYUNTAMIENTO DE BRUNETE.

Nº ORDEN:
1.3.2 - 22

REALIZADO POR GRUPO CONSERLOCAL, S.L.

ESCALA: 1/10.000

ACTUALIZACION DEL INVENTARIO GENERAL DE LOS BIENES Y DERECHOS DE LA ENTIDAD

OCTUBRE 2015