


# TÉRMINO MUNICIPAL DE BRUNETE

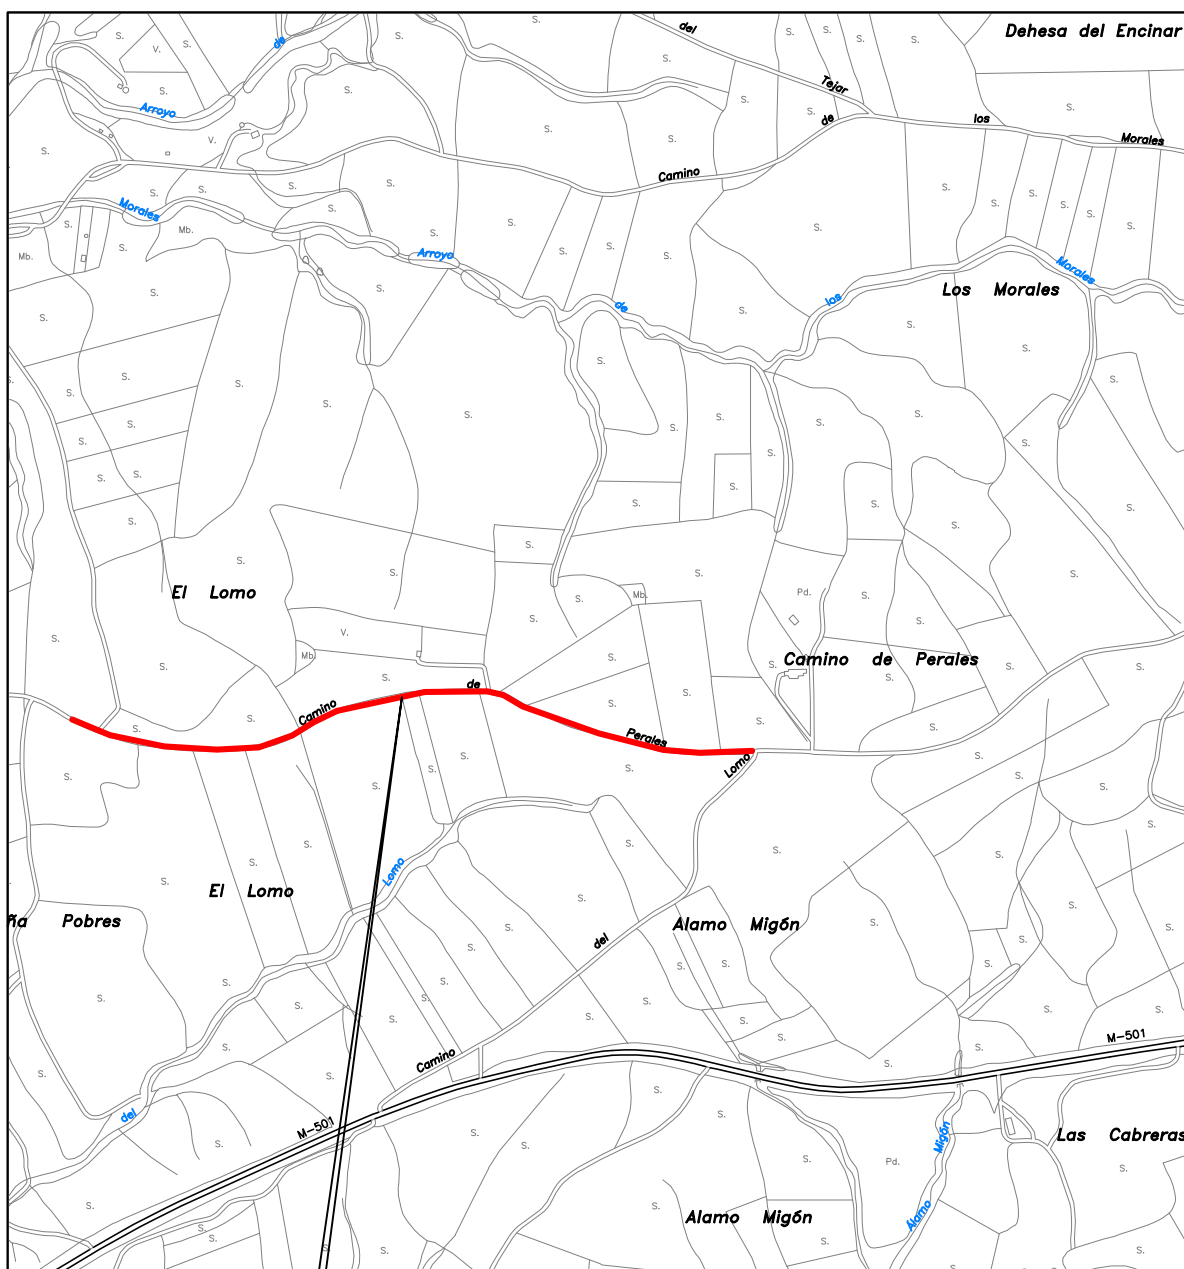

SITUACIÓN

## CAMINO DE PERALES

<b>C</b>	AYUNTAMIENTO DE BRUNETE. MADRID	
<b>S L</b>	PROMOTOR: AYUNTAMIENTO DE BRUNETE.	
Nº ORDEN: 1.3.2 - 28	REALIZADO POR GRUPO CONSERLOCAL, S.L.	ESCALA: 1/10.000
	ACTUALIZACION DEL INVENTARIO GENERAL DE LOS BIENES Y DERECHOS DE LA ENTIDAD	OCTUBRE 2015