


# TÉRMINO MUNICIPAL DE BRUNETE

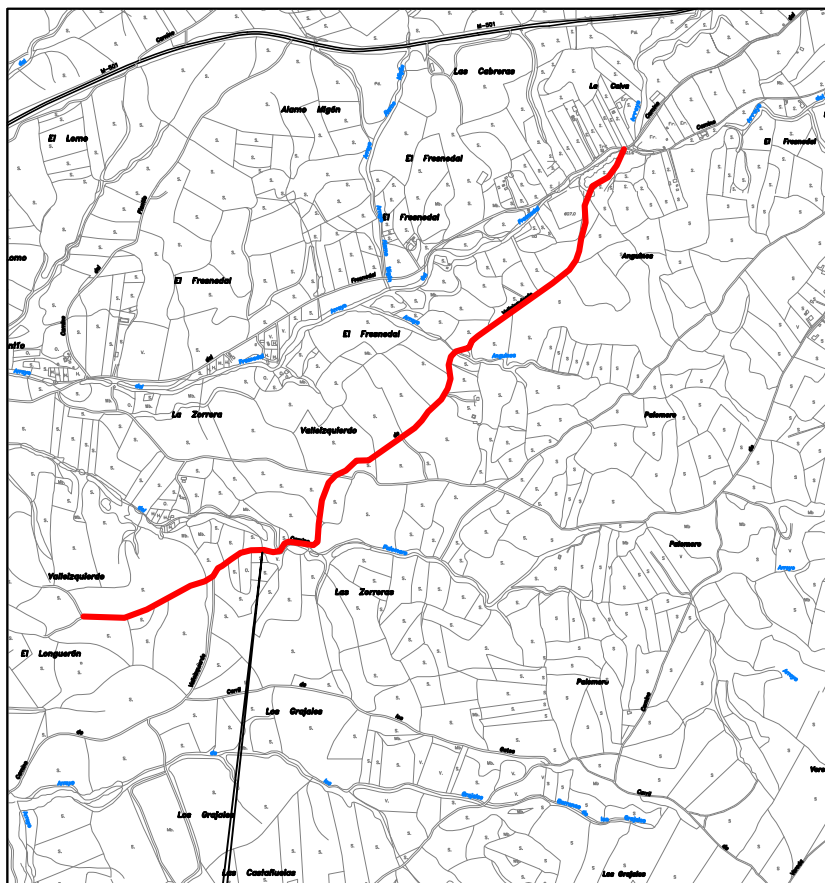

SITUACIÓN

## CAMINO DE VALLEIZQUIERDO

<b>C</b>	AYUNTAMIENTO DE BRUNETE, MADRID	
<b>S L</b>	PROMOTOR: AYUNTAMIENTO DE BRUNETE.	
Nº ORDEN:	REALIZADO POR GRUPO CONSERLOCAL, S.L.	ESCALA: 1/15.000
1.3.2 - 31	ACTUALIZACION DEL INVENTARIO GENERAL DE LOS BIENES Y DERECHOS DE LA ENTIDAD	OCTUBRE 2015