




TÉRMINO MUNICIPAL DE BRUNETE

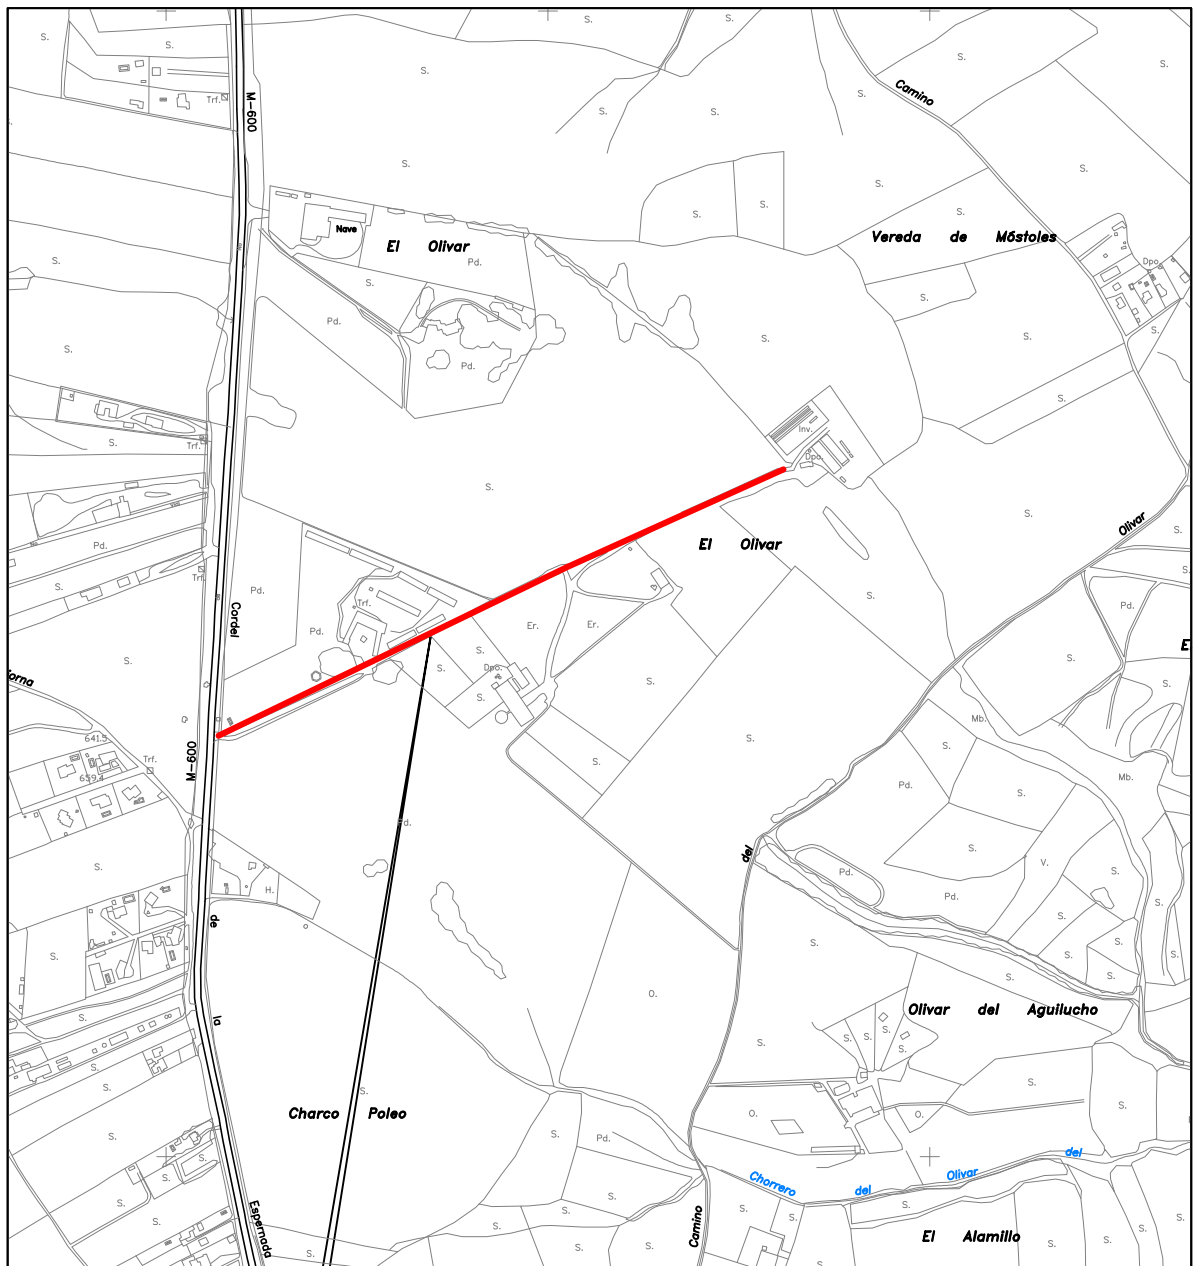

SITUACIÓN

CAMINO 9004 DEL POLÍGONO 2

	AYUNTAMIENTO DE BRUNETE. MADRID	
	PROMOTOR: AYUNTAMIENTO DE BRUNETE.	
Nº ORDEN: 1.3.2 - 44	REALIZADO POR GRUPO CONSERLOCAL, S.L.	ESCALA: 1/10.000
	ACTUALIZACION DEL INVENTARIO GENERAL DE LOS BIENES Y DERECHOS DE LA ENTIDAD	OCTUBRE 2015