


TÉRMINO MUNICIPAL DE BRUNETE

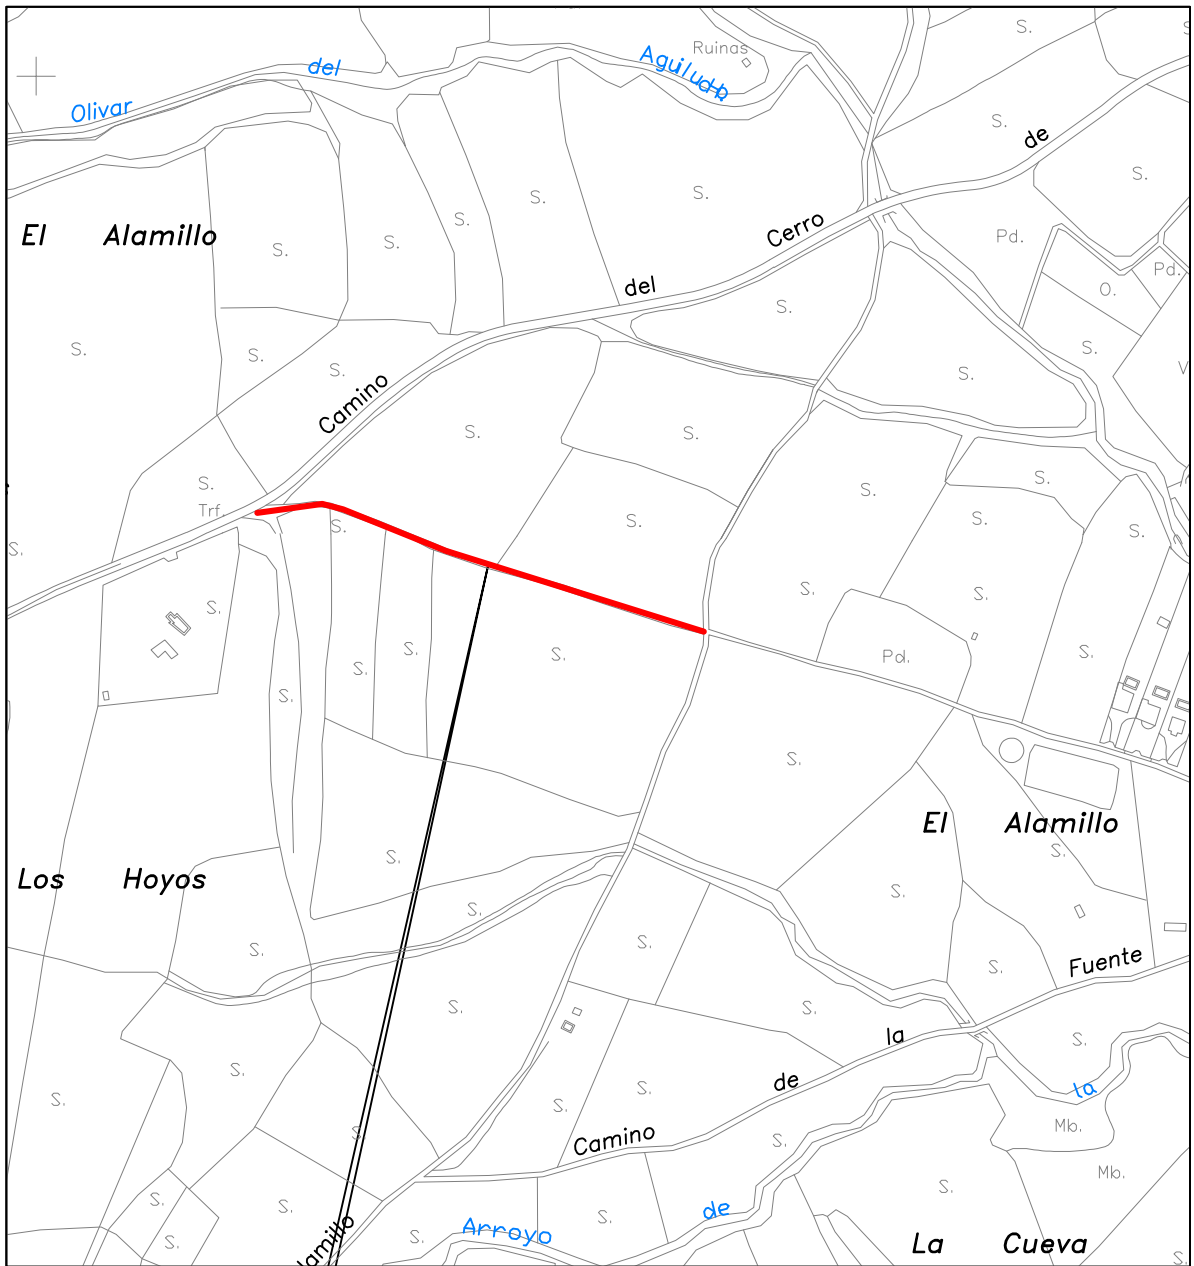

SITUACIÓN

CARRIL 9001 DEL POLÍGONO 5

C	AYUNTAMIENTO DE BRUNETE. MADRID	
S L	PROMOTOR: AYUNTAMIENTO DE BRUNETE.	
Nº ORDEN: 1.3.2 - 49	REALIZADO POR GRUPO CONSERLOCAL, S.L.	ESCALA: 1/10.000
	ACTUALIZACION DEL INVENTARIO GENERAL DE LOS BIENES Y DERECHOS DE LA ENTIDAD	OCTUBRE 2015