


TÉRMINO MUNICIPAL DE BRUNETE

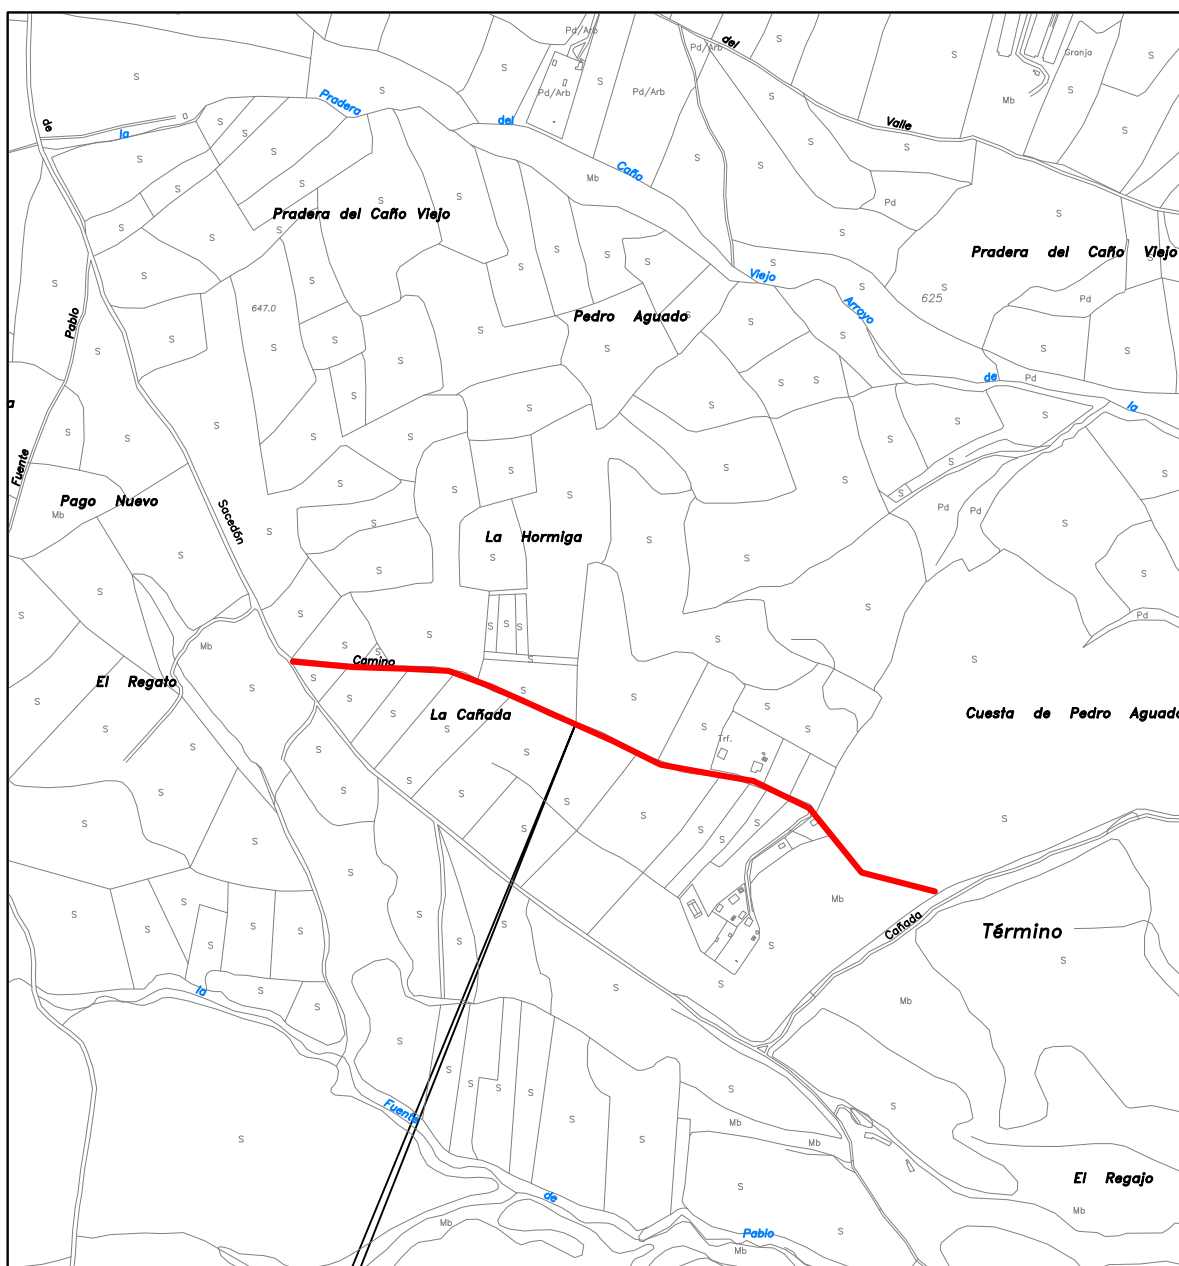

SITUACIÓN

CAMINO 9021 DEL POLÍGONO 11

C

AYUNTAMIENTO DE BRUNETE. MADRID

S L

PROMOTOR: AYUNTAMIENTO DE BRUNETE.

Nº ORDEN:

REALIZADO POR GRUPO CONSERLOCAL, S.L.

ESCALA: 1/10.000

1.3.2 - 52

ACTUALIZACION DEL INVENTARIO GENERAL DE LOS BIENES Y DERECHOS DE LA ENTIDAD

OCTUBRE 2015