


TÉRMINO MUNICIPAL DE BRUNETE

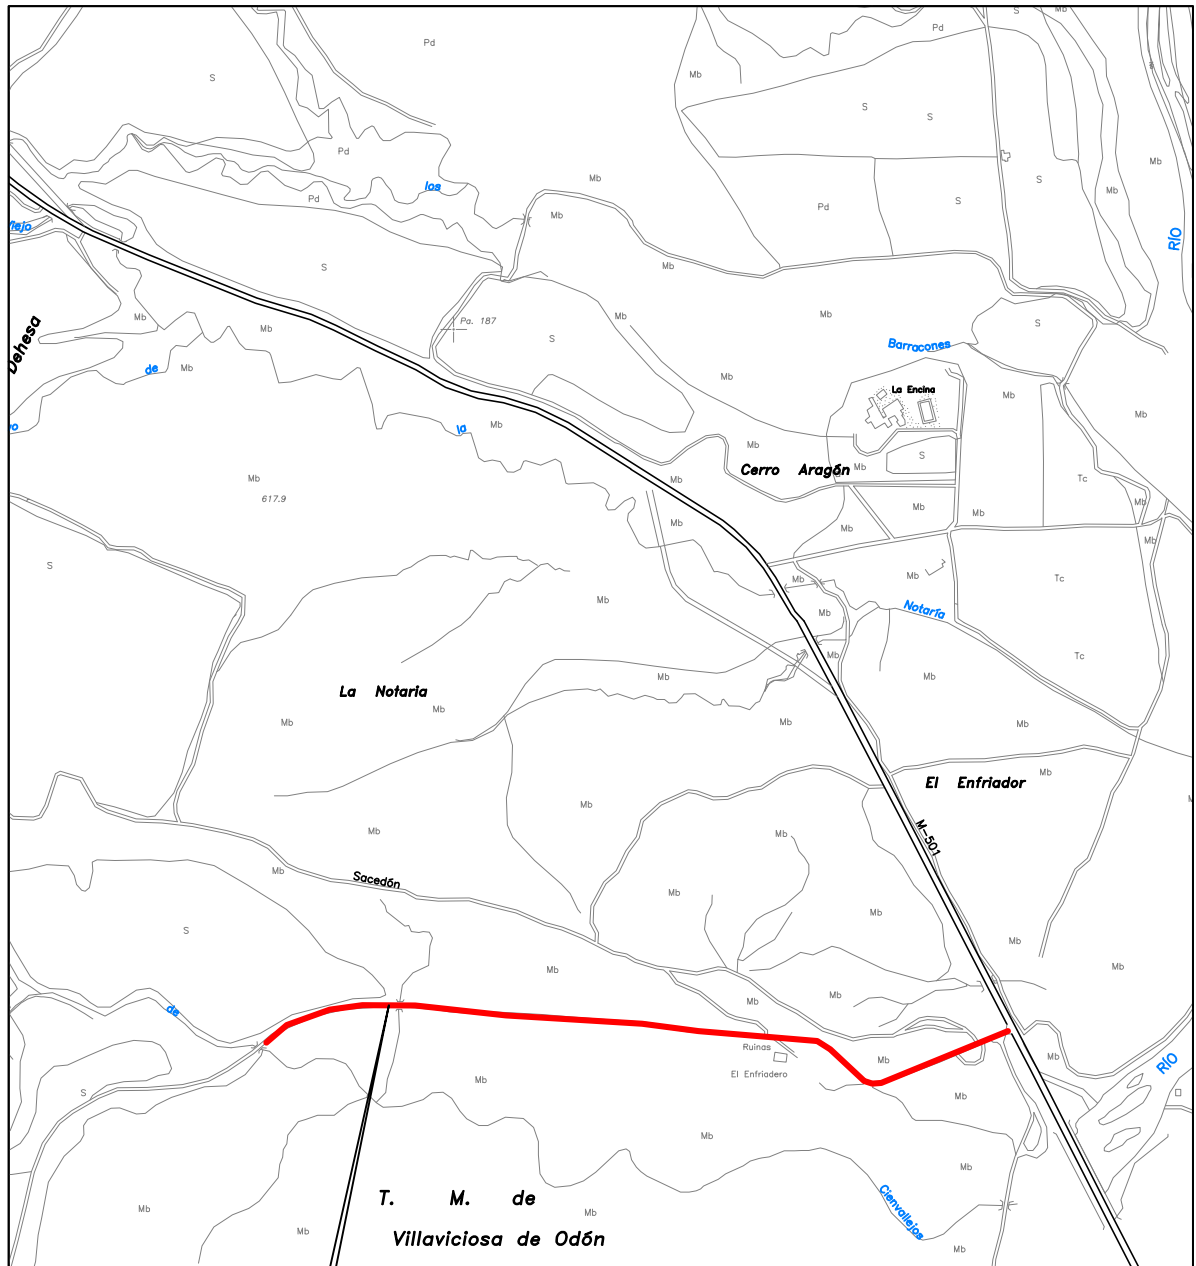

SITUACIÓN

CAMINO 9027 DEL POLÍGONO 11

C	AYUNTAMIENTO DE BRUNETE. MADRID	
S L	PROMOTOR: AYUNTAMIENTO DE BRUNETE.	
Nº ORDEN: 1.3.2 - 53	REALIZADO POR GRUPO CONSERLOCAL, S.L.	ESCALA: 1/10.000
	ACTUALIZACION DEL INVENTARIO GENERAL DE LOS BIENES Y DERECHOS DE LA ENTIDAD	OCTUBRE 2015