


# TÉRMINO MUNICIPAL DE BRUNETE

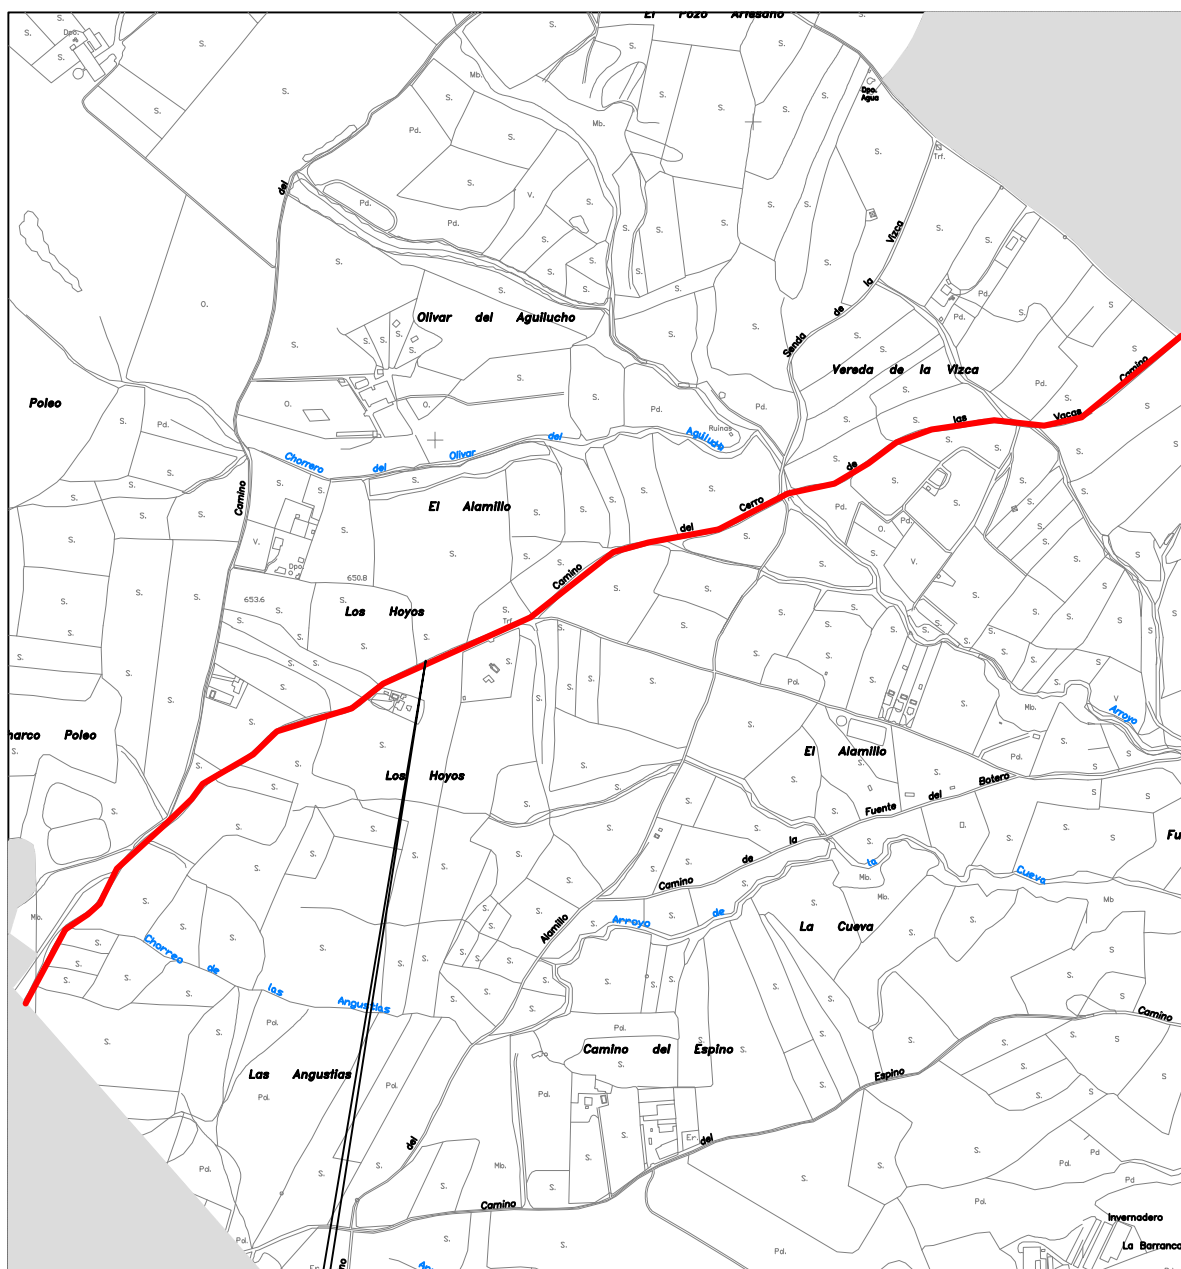

**SITUACIÓN**

## CAMINO DEL CERRO DE LAS VACAS

C

AYUNTAMIENTO DE BRUNETE. MADRID

S L

PROMOTOR: AYUNTAMIENTO DE BRUNETE.

Nº ORDEN:

REALIZADO POR GRUPO CONSERLOCAL, S.L.

ESCALA: 1/12.000

1.3.2 - 6

ACTUALIZACION DEL INVENTARIO GENERAL DE LOS BIENES Y DERECHOS DE LA ENTIDAD

OCTUBRE 2015