


# TÉRMINO MUNICIPAL DE BRUNETE

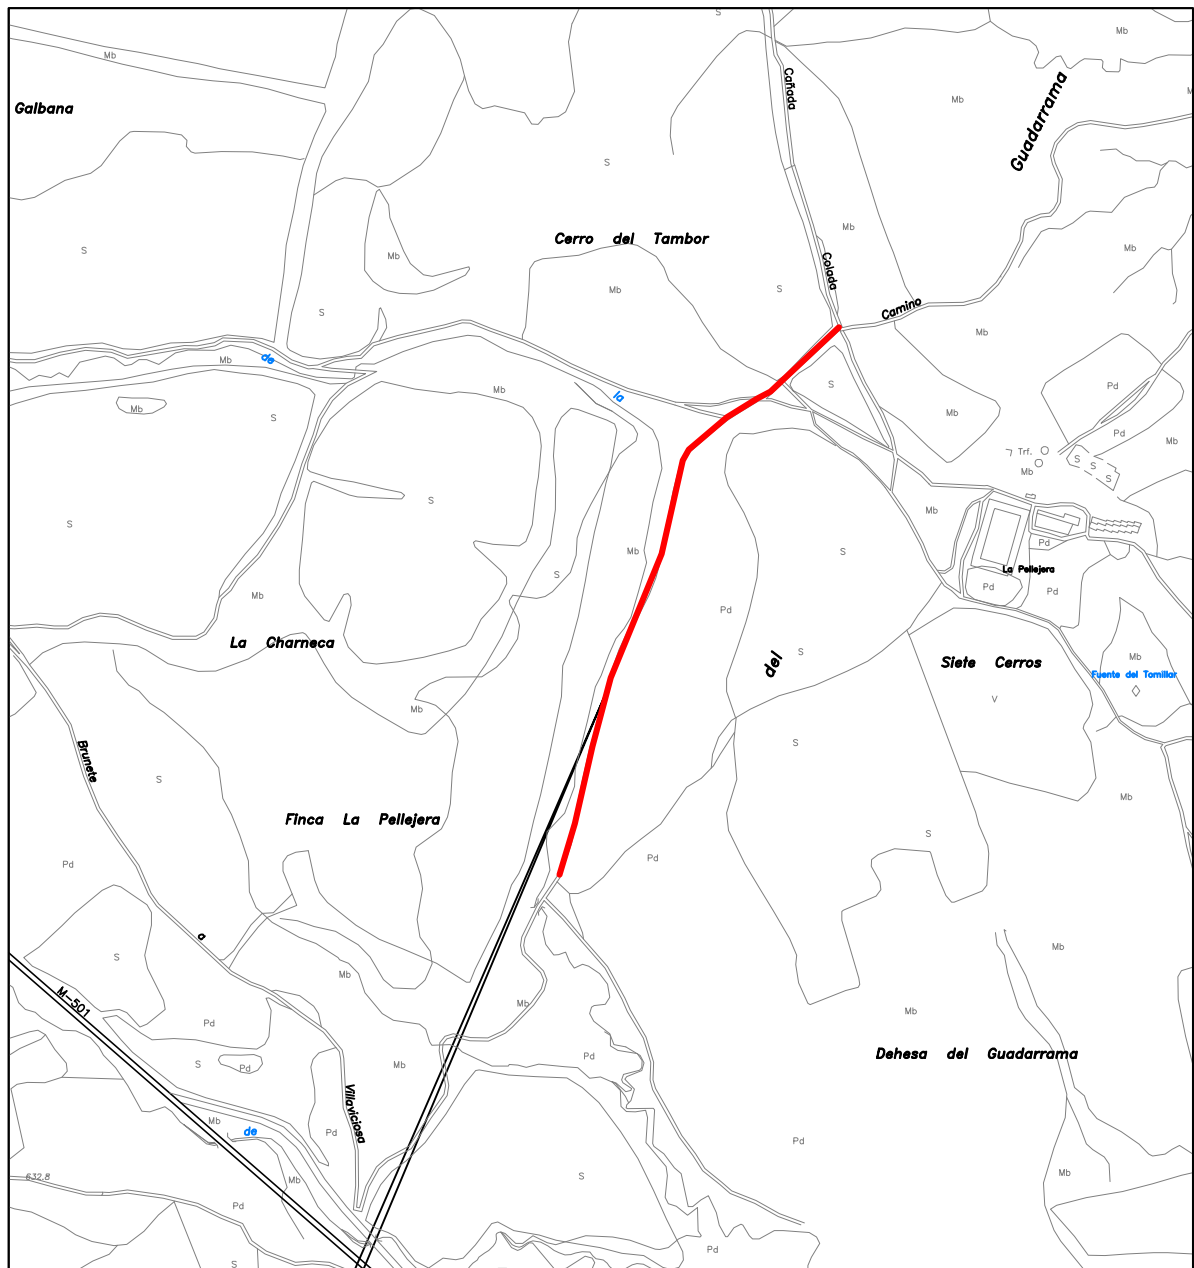

**SITUACIÓN**

## CAMINO 9017 Y 9025 DEL POLÍGONO 8

<b>C</b>	AYUNTAMIENTO DE BRUNETE. MADRID	
<b>S</b> <b>L</b>	PROMOTOR: AYUNTAMIENTO DE BRUNETE.	
Nº ORDEN: 1.3.2 - 65	REALIZADO POR GRUPO CONSERLOCAL, S.L.	ESCALA: 1/10.000
	ACTUALIZACION DEL INVENTARIO GENERAL DE LOS BIENES Y DERECHOS DE LA ENTIDAD	OCTUBRE 2015